



# 501

Tipo L

Área techada: 158.30 m<sup>2</sup>

Área libre : 22.10 m<sup>2</sup>

Área total : 180.40 m<sup>2</sup>

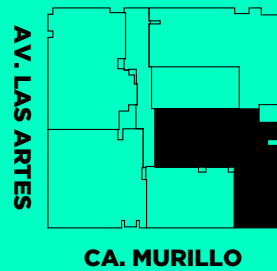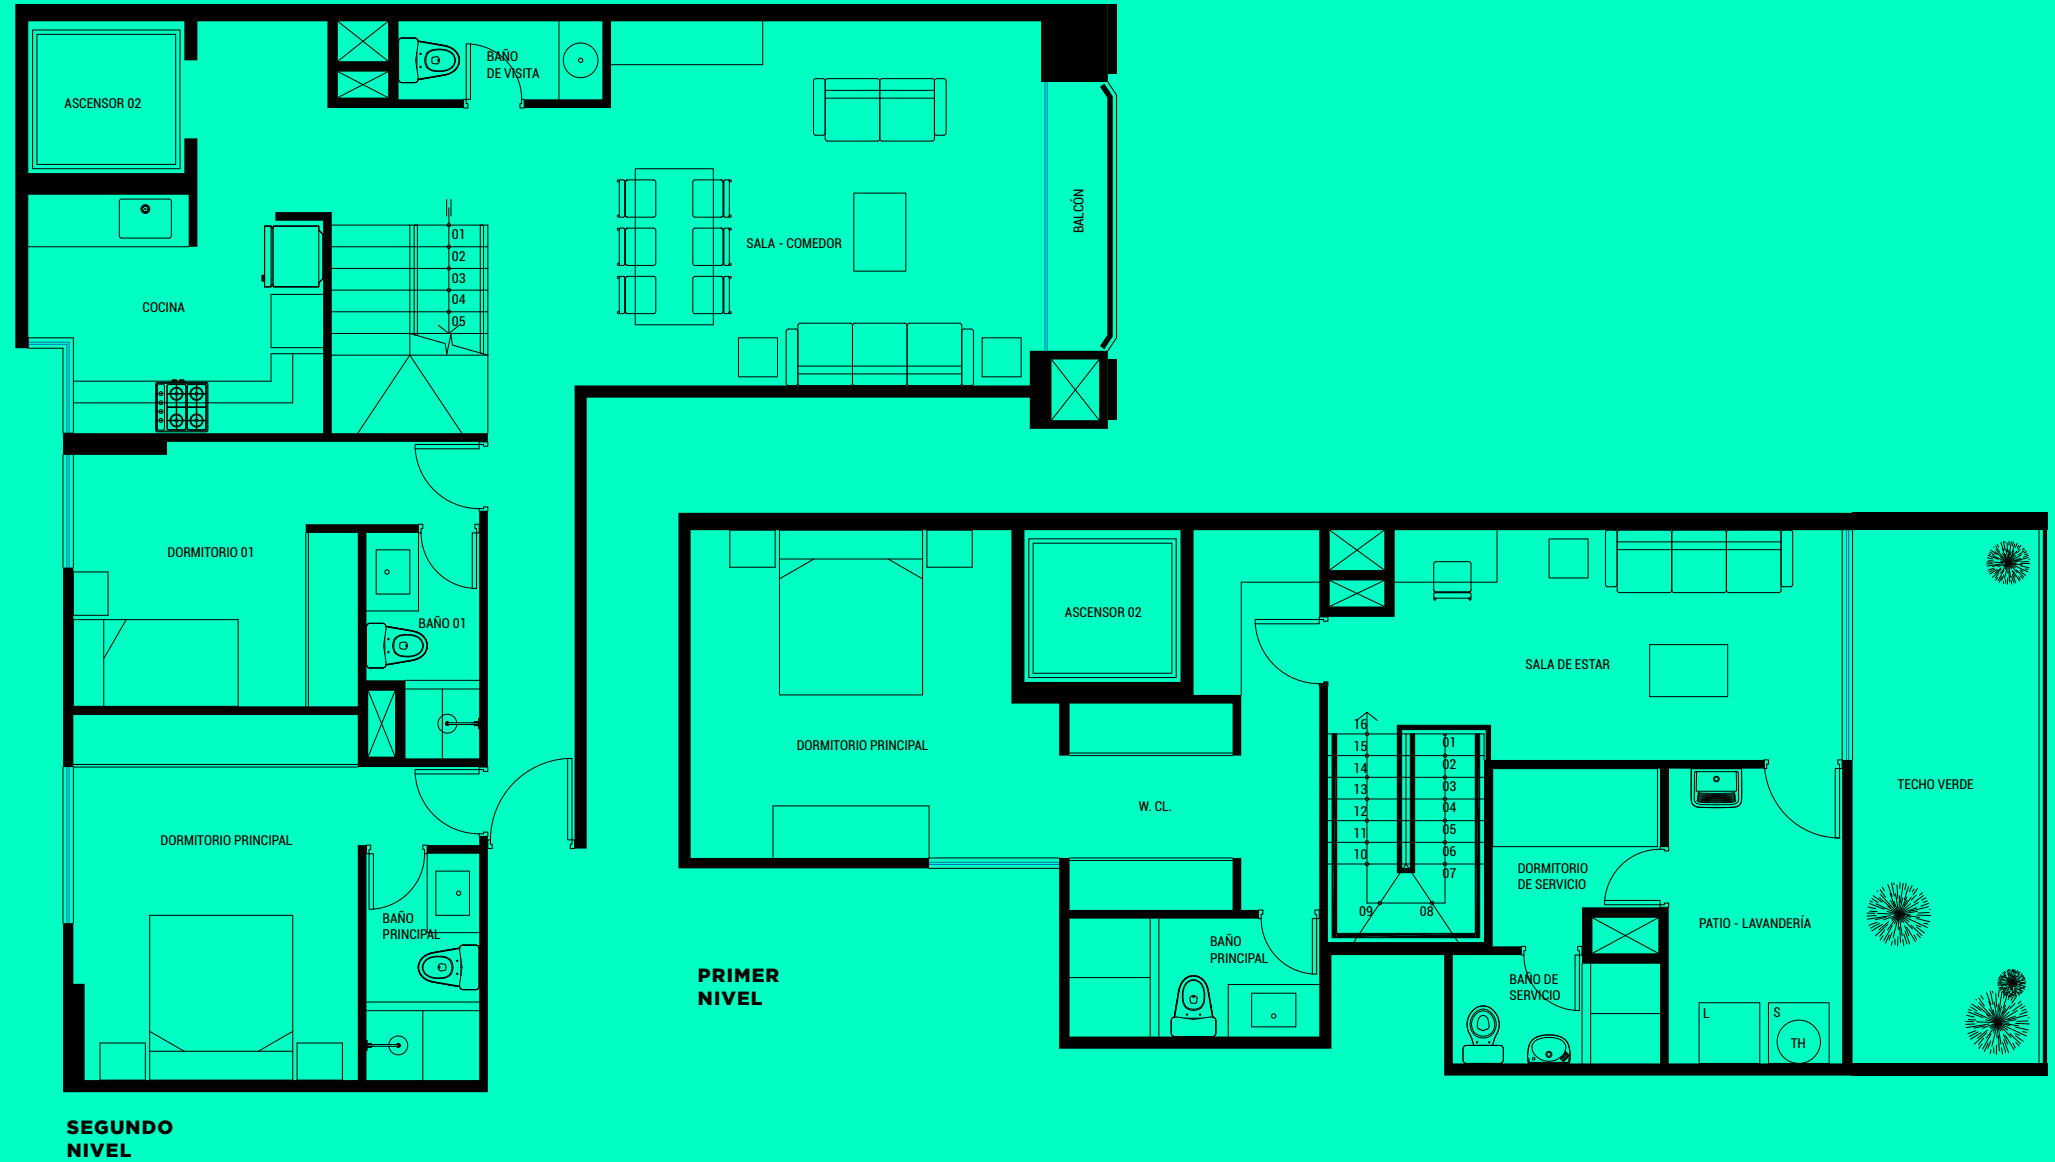

Las imágenes y áreas mostradas son referenciales  
\*El departamento tiene acceso directo a los dos pisos por el ascensor

artPLACE

UBICACIÓN. AV. DE LAS ARTES NORTE & MURILLO - SAN BORJA  
TÉL. (01) 627-4307 / VENTAS@NOI.PE

NOI  
INMOBILIARIA